


# TEATRO DAL VERME IDENTIFICAZIONE AREE PER PULIZIE PLANIMETRIE



# INDICE


N. TAVOLA	TITOLO TAVOLA
3	PIANTA PIANO INTERRATO
4	PIANTA PIANO TERRA
5	PIANTA PIANO MEZZANINO
6	PIANTA PIANO PRIMO
7	PIANTA PIANO SECONDO
8	PIANTA PIANO TERZO E SOTTOTETTO
9	PLANIMETRIA ESTERNO

LEGENDA	
C1	IMPIANTO DI CONDIZIONAMENTO 147 mq
C2	LOCALE MACCHINE ASCENSORE 6 mq
C3	LOCALE BATTERIE 7 mq
C4	LOCALE GRUPPI DI CONTINUITA' 38 mq
C5	LOCALE MEDIA TENSIONE 8 mq
C6	GRUPPO ELETTROGENO 27 mq
C7	LOCALE BASSA TENSIONE 73 mq
C8	ZONA TRASFORMATORI 25 mq
C9	MAGAZZINO 32 mq
C10	IMPIANTO DI CONDIZIONAMENTO 120 mq
C11	IMPIANTO DI CONDIZIONAMENTO 86 mq
C12	LOCALE MACCHINE ASCENSORE 5 mq
C13	LOCALE SOTTO PIATTAFORMA MOBILE 8 mq
C14	GRUPPI DI RAFFREDDAMENTO 144 mq
C15	CENTRALE TERMICA 35 mq
C16	LOCALE CONTATORI GAS 8 mq
L1	CAMERINO 12 mq
L2	CAMERINO 10 mq
L3	CAMERINO 13 mq
L4	CAMERINO 12 mq
SP + L6	SAL. PICCOLA + DEPOSITO 285 mq
L7	DEPOSITO 32 mq
L8	VANO SPEZIONE FOGNATURA 9 mq
L9	RIPOSTIGLIO 10 mq
L10	RIPOSTIGLIO 10 mq
D1	ALTRO SALA PICCOLA 99 mq
D2	RIDOTTO SALA PICCOLA 75 mq
D3	DISIMPEGNO AERATO 17 mq
D4	DISIMPEGNO CAMERINI 21 mq
D5	DISIMPEGNO AERATO 3 mq
D6	DISIMPEGNO AERATO 14 mq
D6	DISIMPEGNO GRANDE 300 mq
D20	DISIMPEGNO AERATO 8 mq
D31	DISIMPEGNO ASCENSORE + ASCENSORE 9 mq
DC	DISIMPEGNO CENTRALE TERMICA 131 mq
G1	GUARDAROBBA 38 mq
B1	BAGNO 34 mq
B2	BAGNO 7 mq
B3	BAGNO 3 mq
B4	BAGNO + DISIMPEGNO 8 mq
S23	SCALA 25 mq
S24	SCALA 25 mq
S27	SCALA 13 mq
S32	SCALA 26 mq
S36	SCALA + DISIMPEGNO 32 mq

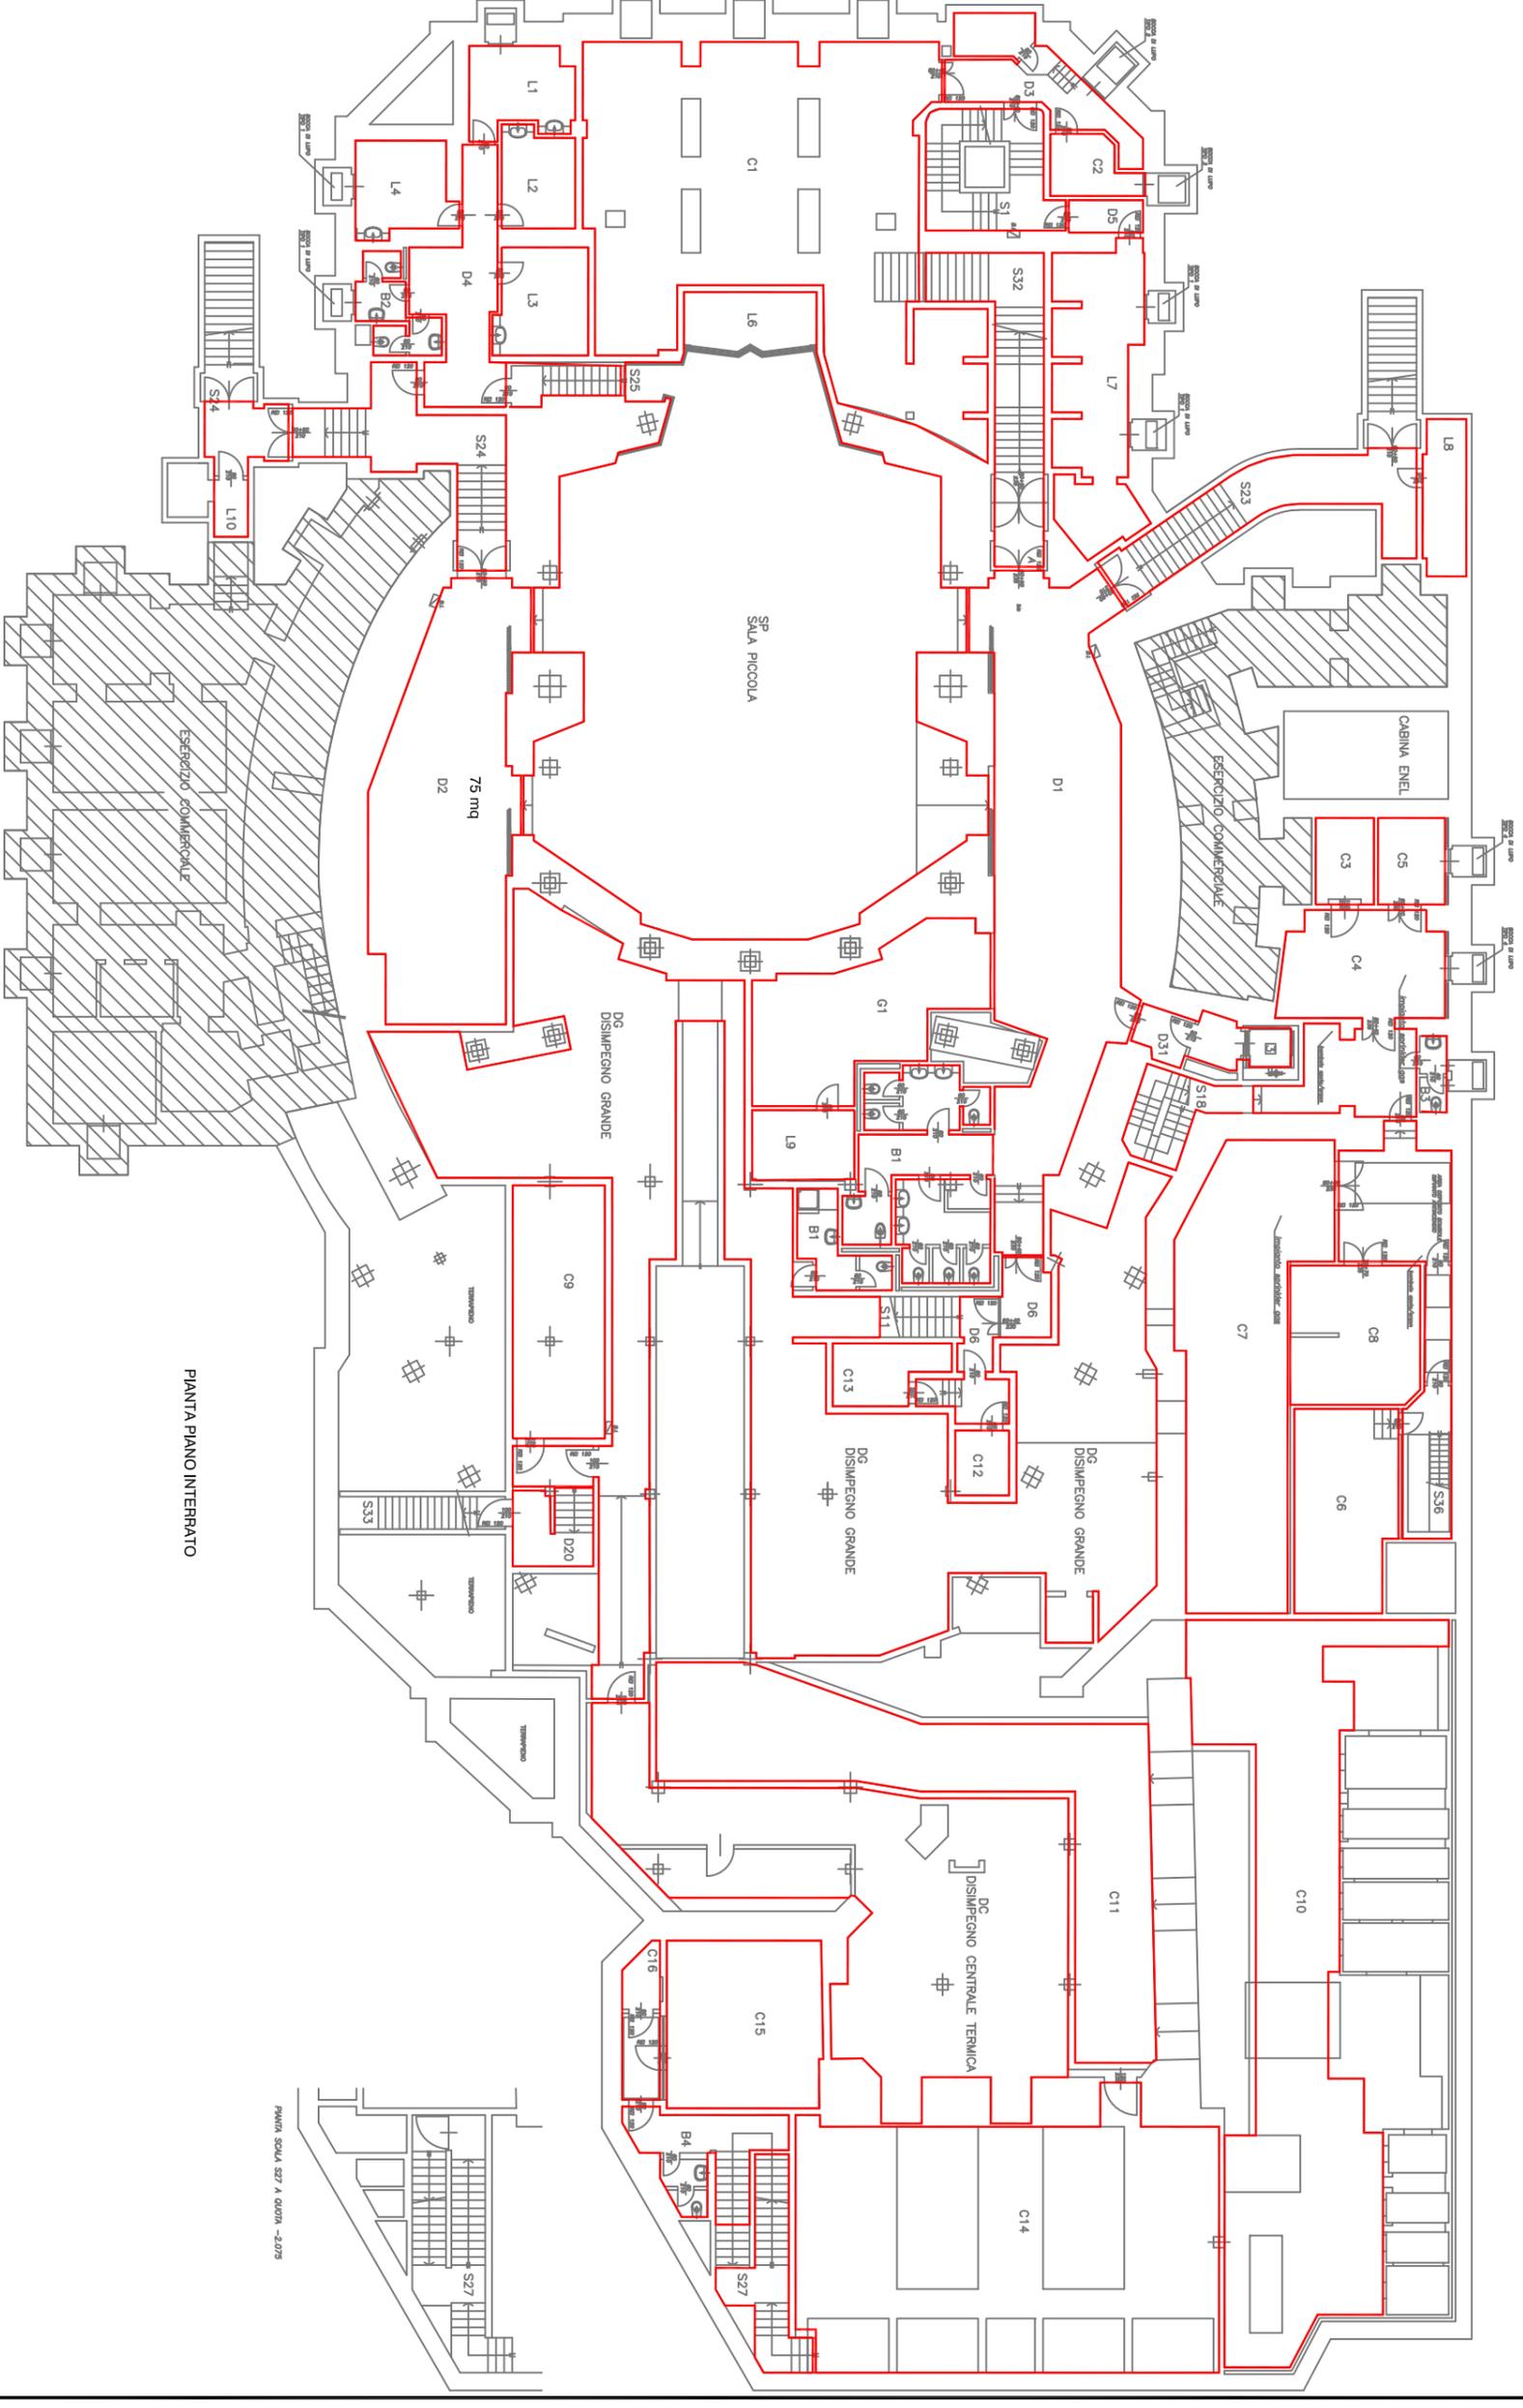

# PIANTA PIANO INTERRATO


LEGENDA	
A1	ATRIO
A2	ATRIO SU VIA S. GIOVANNI SUL MURO
G2	GUARDAROBBA AUDITORIUM
D7	DISIMPEGNO BIGLIETTERIA
D8	DISIMPEGNO SALA LATO FORO BONAPARTE
D9	DISIMPEGNO SALA LATO VIA PICCINI
U1	UFFICIO BIGLIETTERIA
S1	SCALA
S4	SCALA
S5	SCALA
S6	SCALA
S7	SCALA
S8	SCALA
S9	SCALA
S10	SCALA
S12	SCALA
S13	SCALA
S34	SCALA
S35	SCALA
B6	BAGNO
B7	BAGNO
B19	BAGNO
D32	DISIMPEGNO AERATO
D32	DISIMPEGNO ASCENSORE
TOTALE 842 mq	
R1	RIDOTTO AUDITORIUM
T1	CABINA TELEFONICA
T2	CABINA TELEFONICA
T3	CABINA TELEFONICA
L12	RETRO BAR
D10	DISIMPEGNO AERATO
B5	BAGNI
TOTALE 357 mq	
L17	DEPOSITO STRUMENTI
TOTALE 728 mq	
A4	INGRESSO ARTISTI
L13	A DISPOSIZIONE
L14	A DISPOSIZIONE CONTROLLO IMPIANTI
L15	SPogliatoi Uomini
L16	SPogliatoi Donne
L18	DEPOSITO
L19	DEPOSITO
L20	A DISPOSIZIONE
L21	SPogliatoio
L22	A DISPOSIZIONE
L23	A DISPOSIZIONE
D11	DISIMPEGNO DEPOSITO STRUMENTI
D12	DISIMPEGNO SPogliatoi
D13	DISIMPEGNO SPogliatoi
D14	DISIMPEGNO DEPOSITI
A4	INGRESSO ARTISTI
B8	BAGNO
B9	BAGNO
TOTALE 408 mq	

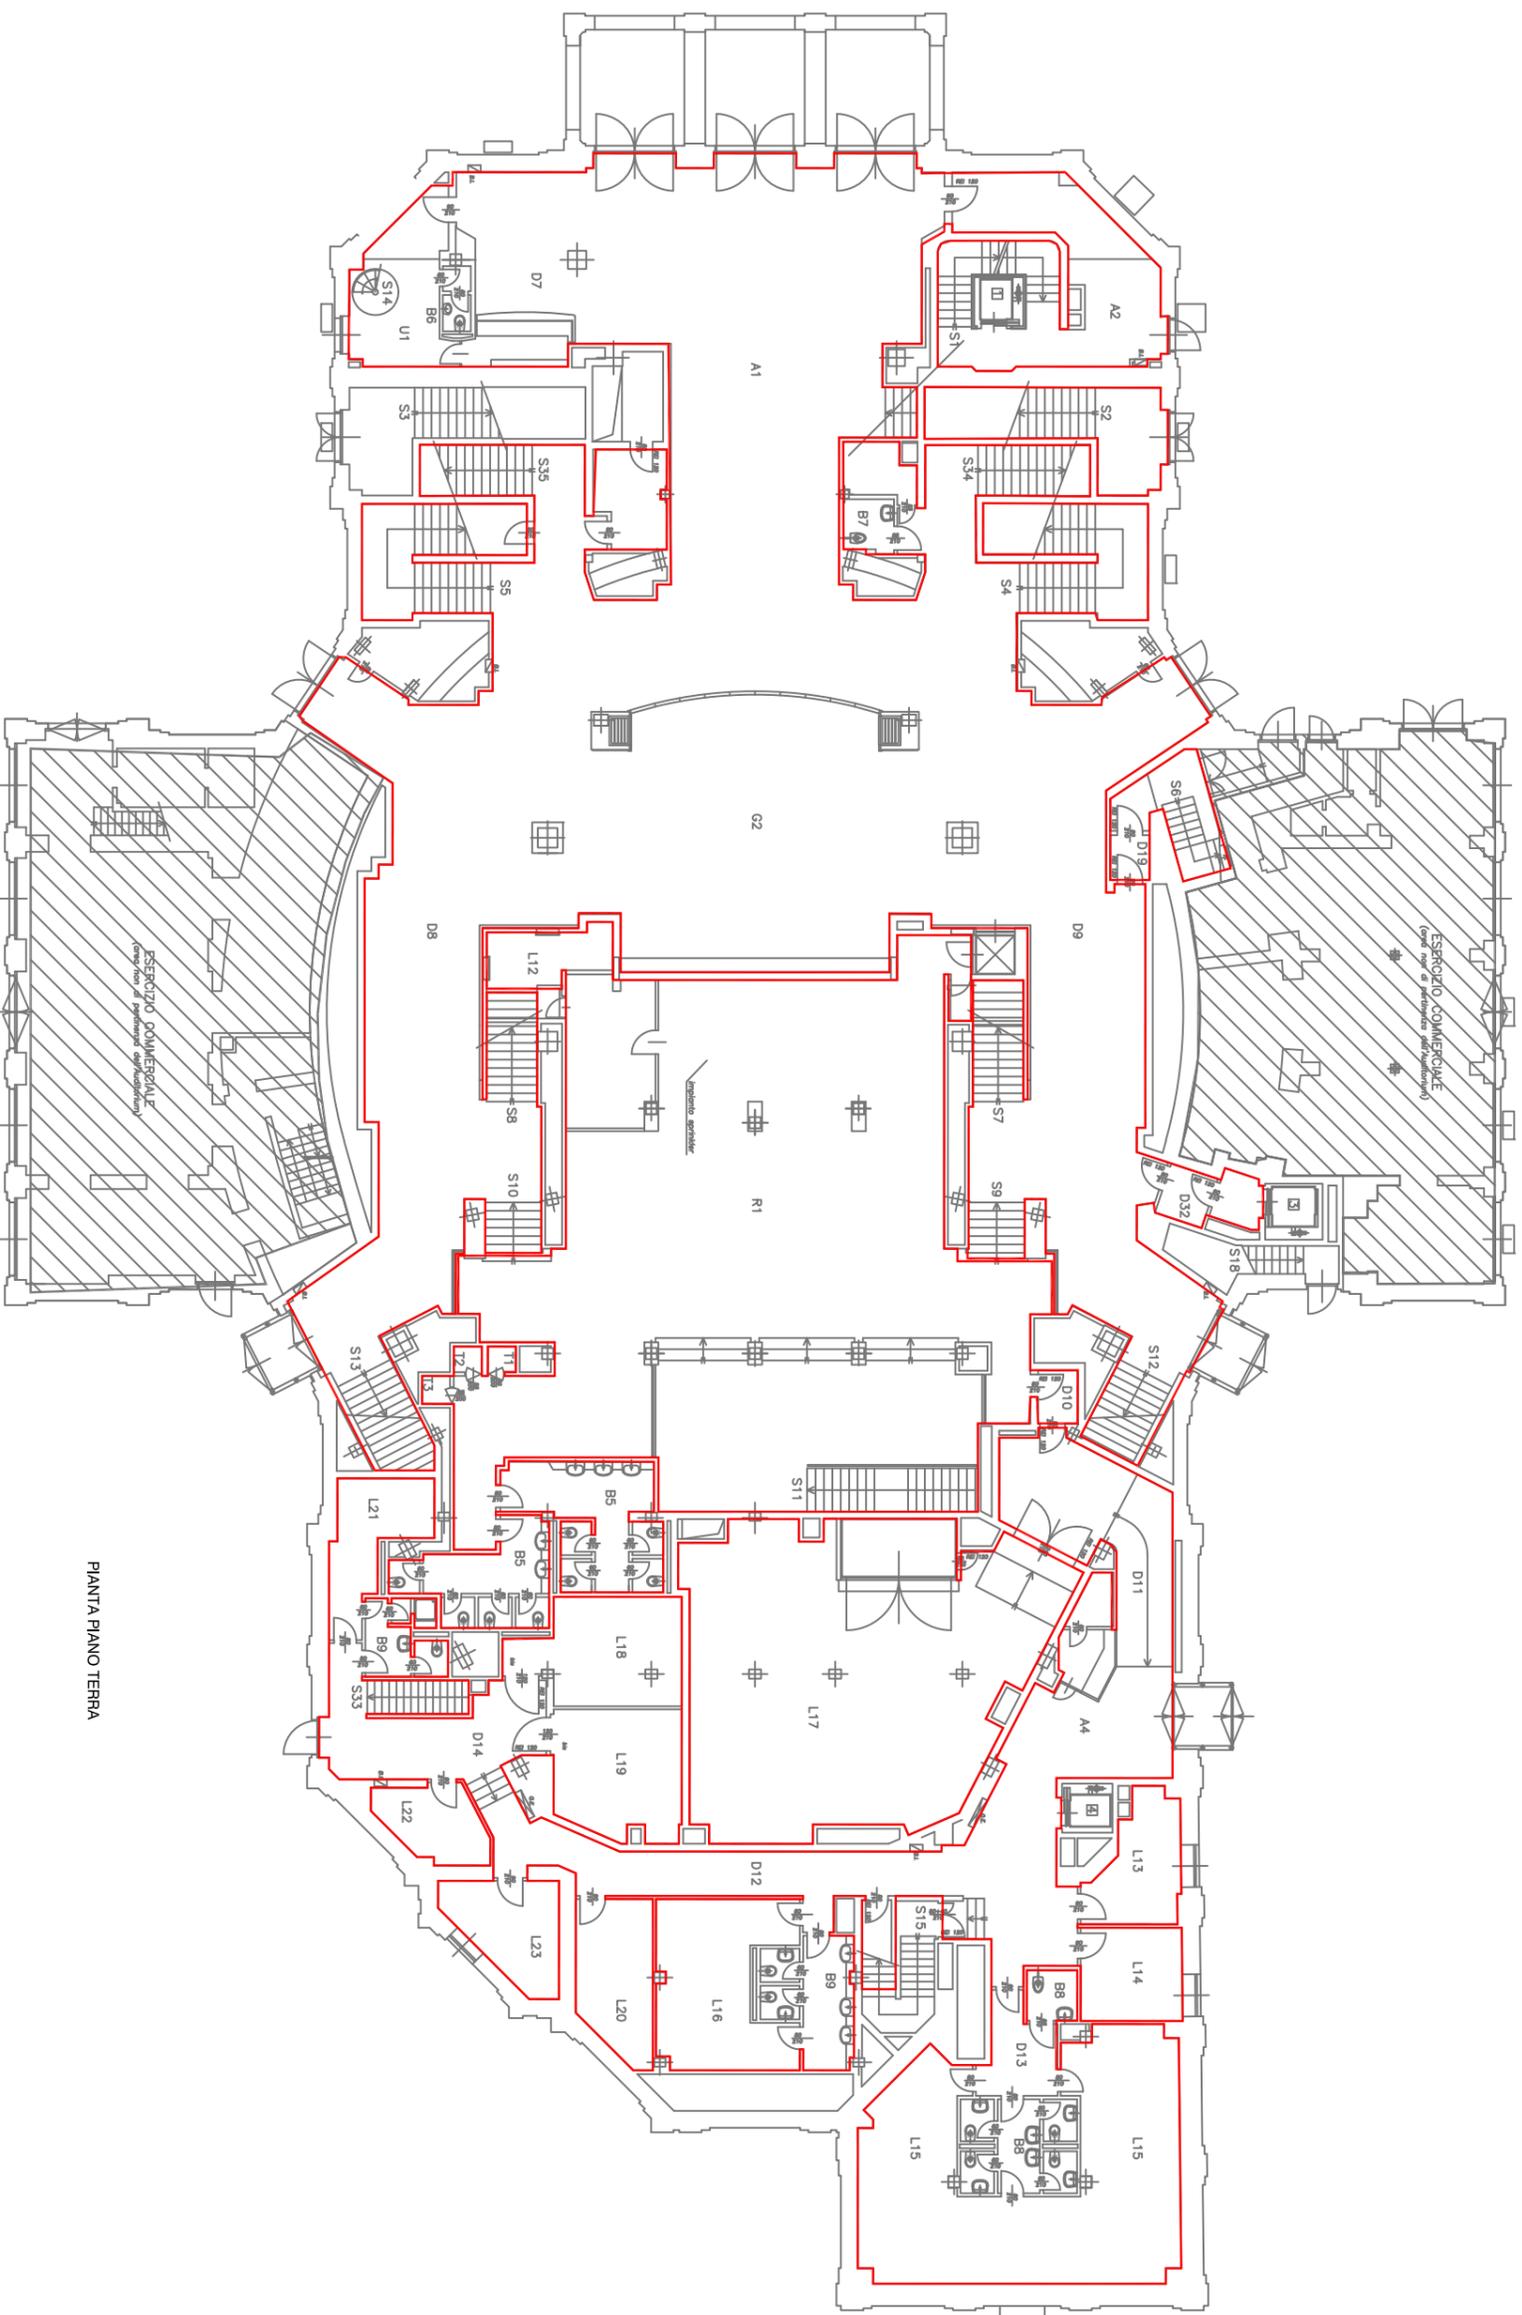

PIANTA PIANO TERRA

# PIANTA PIANO TERRA

LEGENDA	
PA	PALCO SCENICO
T1	PRIMA TRIBUNA
S7	SCALA
S8	SCALA
S13	SCALA
S12	SCALA
TOTALE	645 mq
L30	CAMERINO DIRETTORE D'ORCHESTRA
L31	CAMERINO
L32	CAMERINO
L33	CAMERINO/LOCALE MEDICAZIONI
L34	CAMERINO
L35	CAMERINO
D15	DISIMPERNO AERATO
D16	DISIMPERNO CAMERINI
R2	RIDOTTO ARTISTI
U2	UFFICIO ISPETTORE D'ORCHESTRA
TOTALE	280 mq
L25	SOPRALCO ANNESSO ALLA BIGLIETTERIA
TOTALE	16 mq
L24	A DISPOSIZIONE
S1	SCALA
TOTALE	30 mq
L26	ARCHIVIO DIREZIONE ARTISTICA
L27	A DISPOSIZIONE
L28	LOCALE QUADRO ELETTRICO
D34	DISIMPERNO
D35	DISIMPERNO
D33	DISIMPERNO AERATO
S6	SCALA
B24	BAGNO
TOTALE	197 mq
S2	SCALA
S3	SCALA
S34	SCALA
S35	SCALA
TOTALE	120 mq
B10	BAGNI + CORRIDOIO
S4	SCALA
S5	SCALA
TOTALE	86 mq

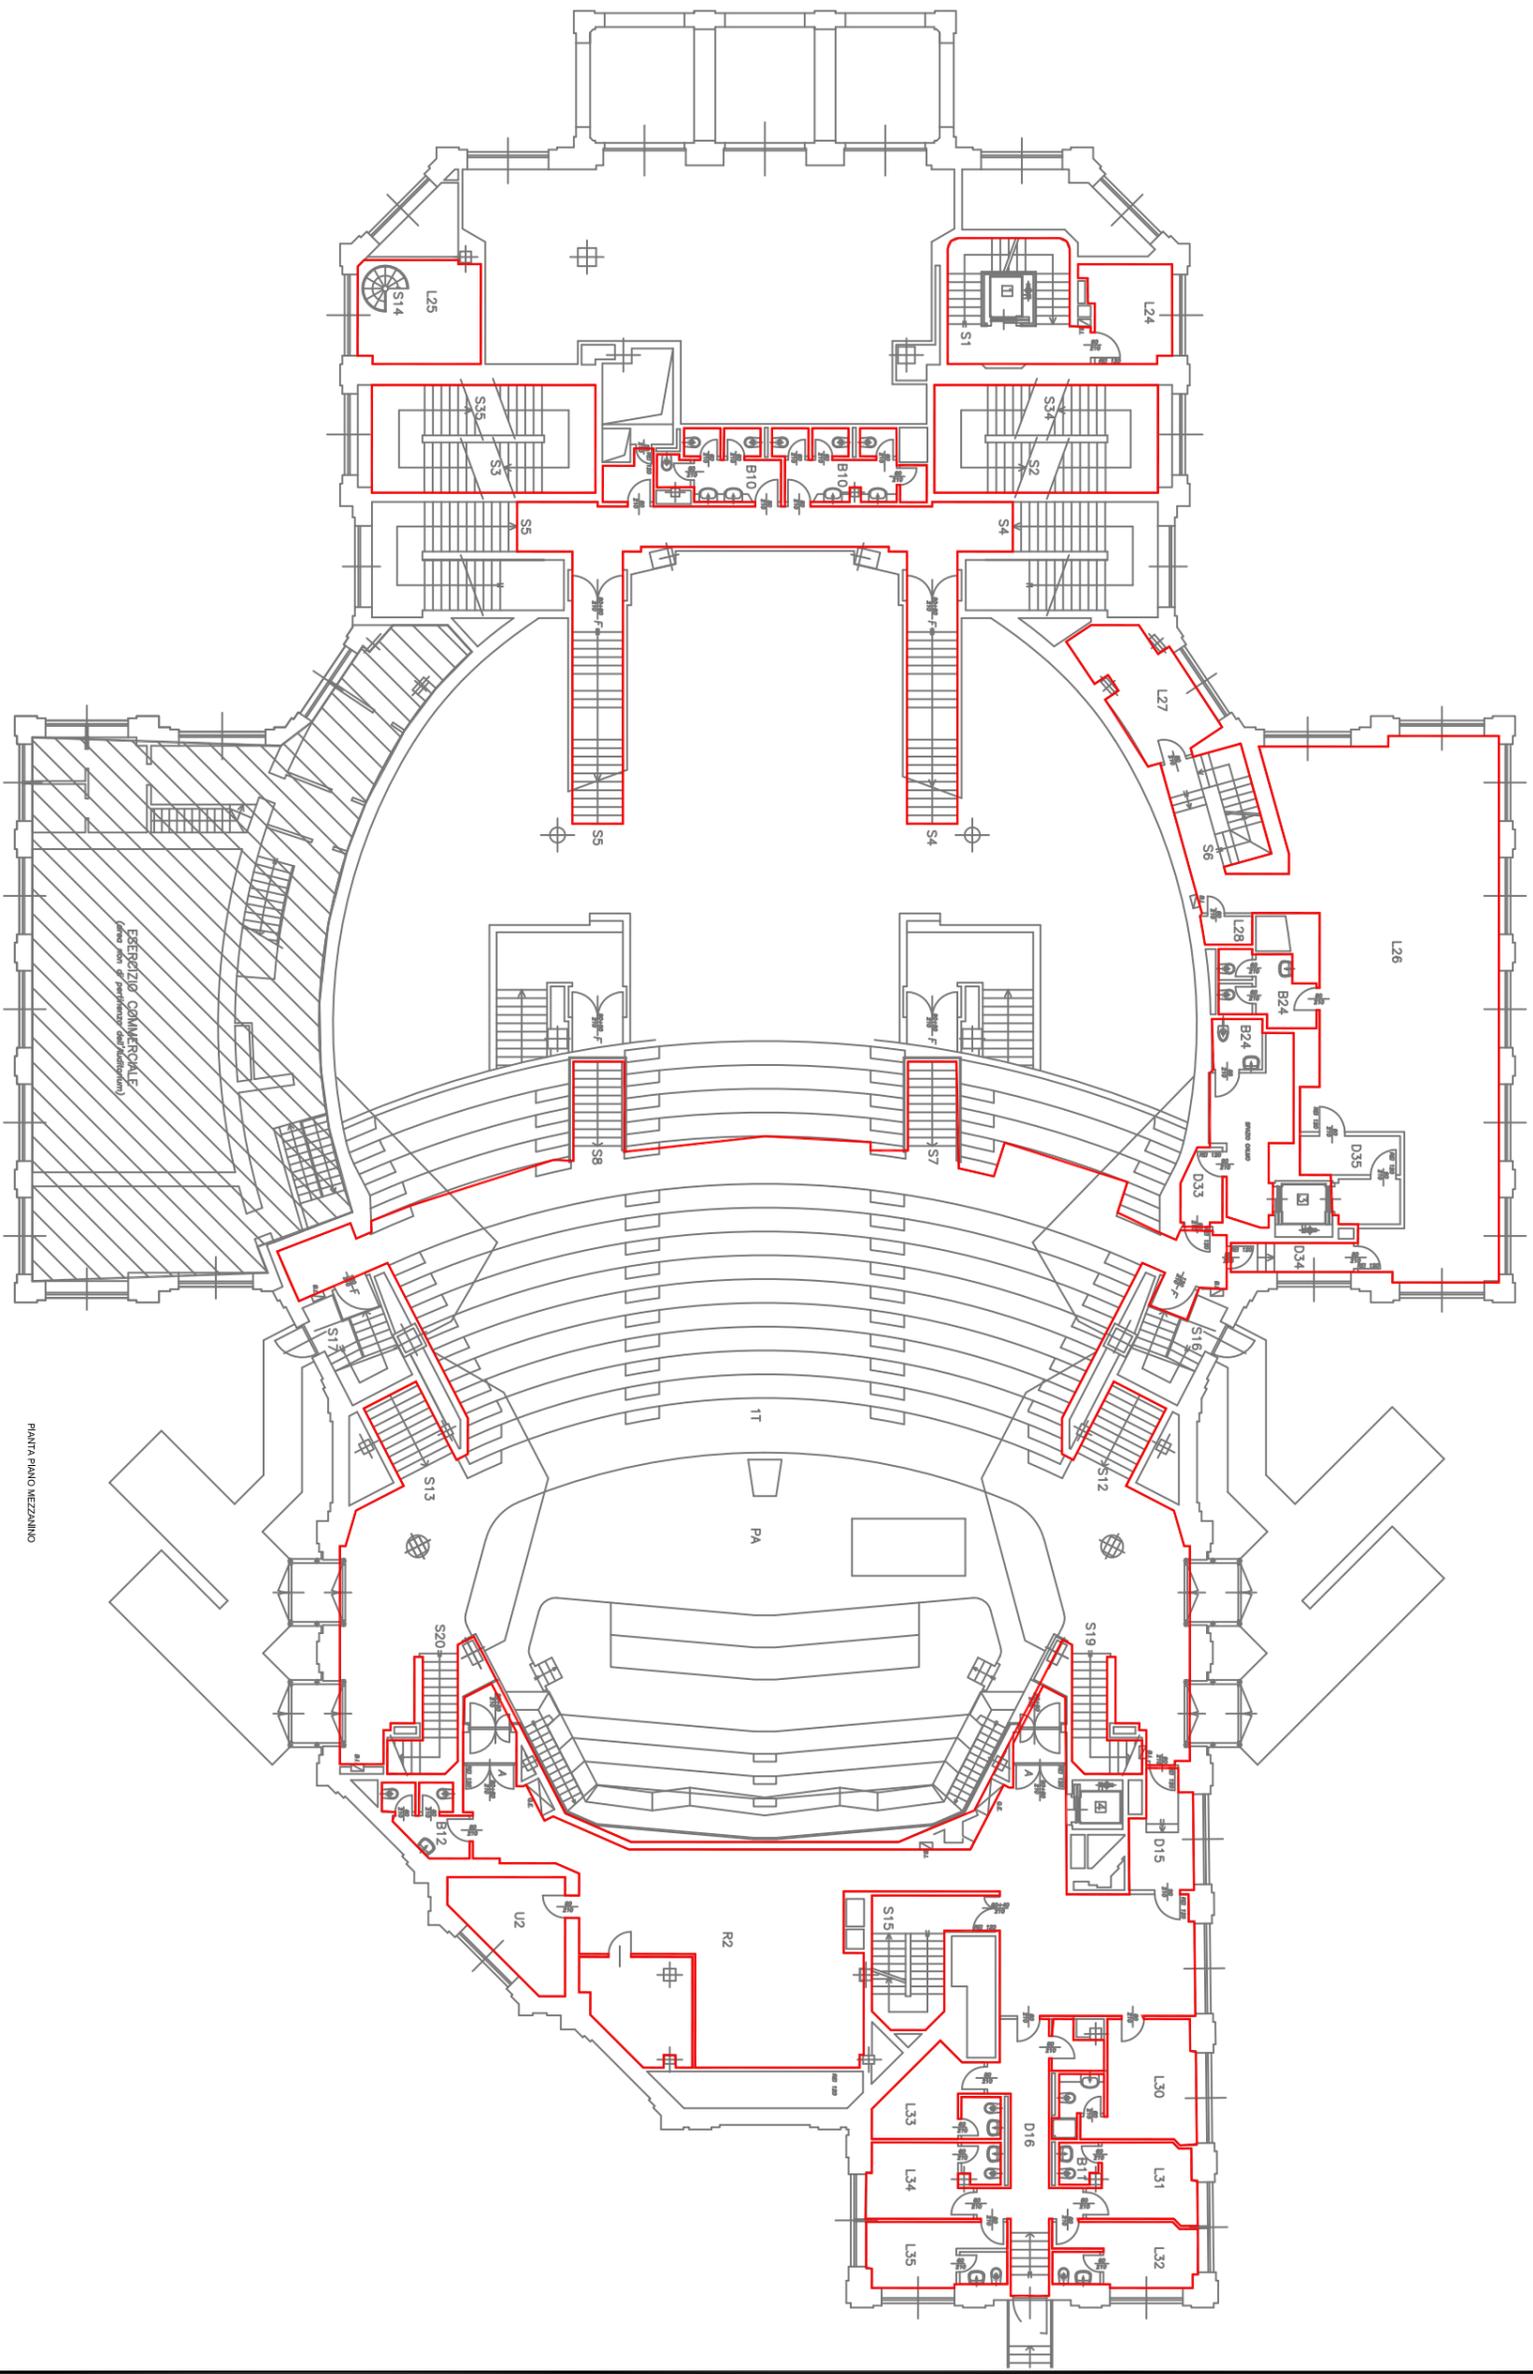


PIANTA PIANO MEZZANINO

# PIANTA PIANO MEZZANINO






LEGENDA	
L51	A DISPOSIZIONE
B18	BAGNI
B19	BAGNI
S1	SCALA
TOTALE	188 mq
L60	ANTICABINA
L61	CABINA DI PROIEZIONE
D30	DISIMPEGNO AERATO
B19	BAGNI
S1	SCALA
L62	LOCALE A DISPOSIZIONE
L63	LOCALE A DISPOSIZIONE
TOTALE	118 mq
L52	PROVE STRUMENTI
L53	PROVE STRUMENTI
L54	PROVE STRUMENTI
L55	PROVE STRUMENTI
L56	PROVE STRUMENTI
L57	PROVE STRUMENTI
L58	PROVE STRUMENTI
B19	BAGNI
S15	SCALA
D27	DISIMPEGNO ZONA PROVE
TOTALE	180 mq
L58	SALA PROVE COIRO
TOTALE	124 mq
4T	QUARTA TRIBUNA
S34	SCALA
S35	SCALA
TOTALE	251 mq

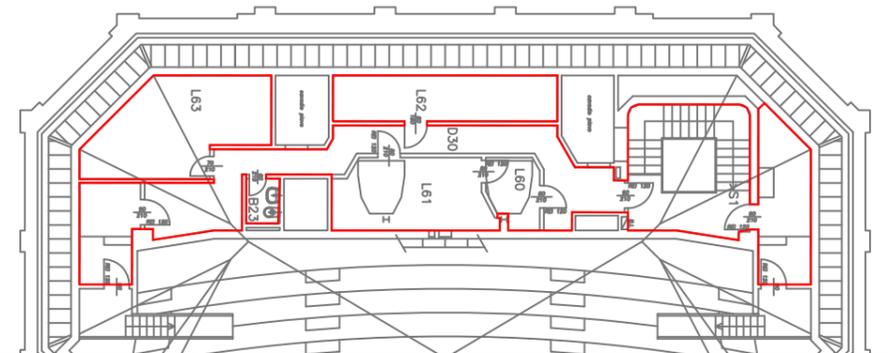


PIANTA SOTTOTETTO

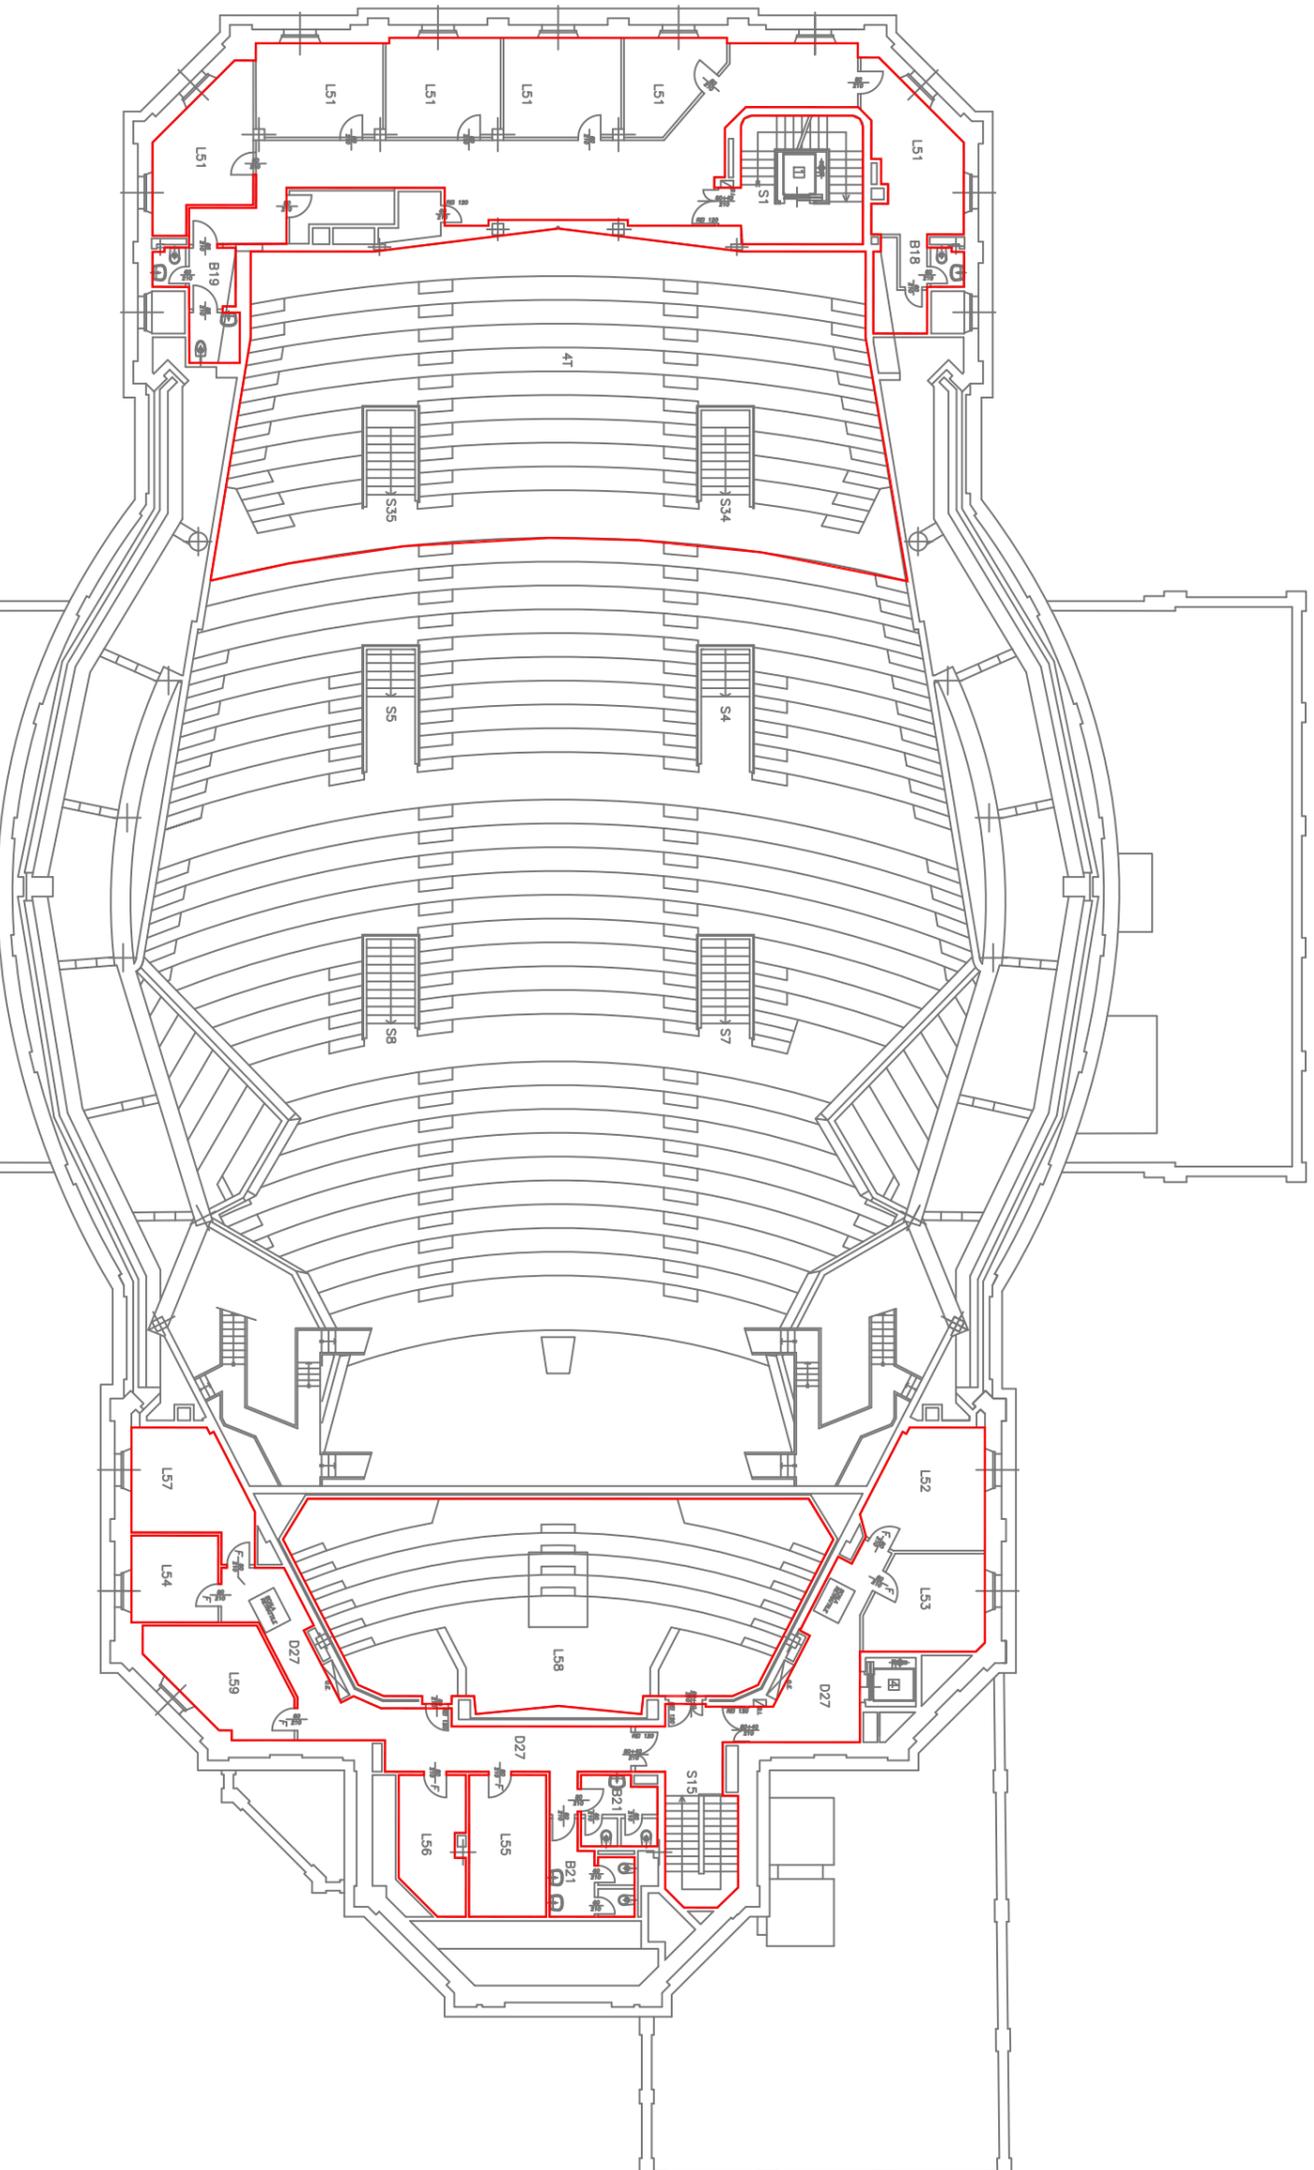

PIANTA PIANO TERZO E SOTTOTETTO

PIANTA TERZO PIANO

# PIANTA PIANO TERZO E SOTTOTETTO

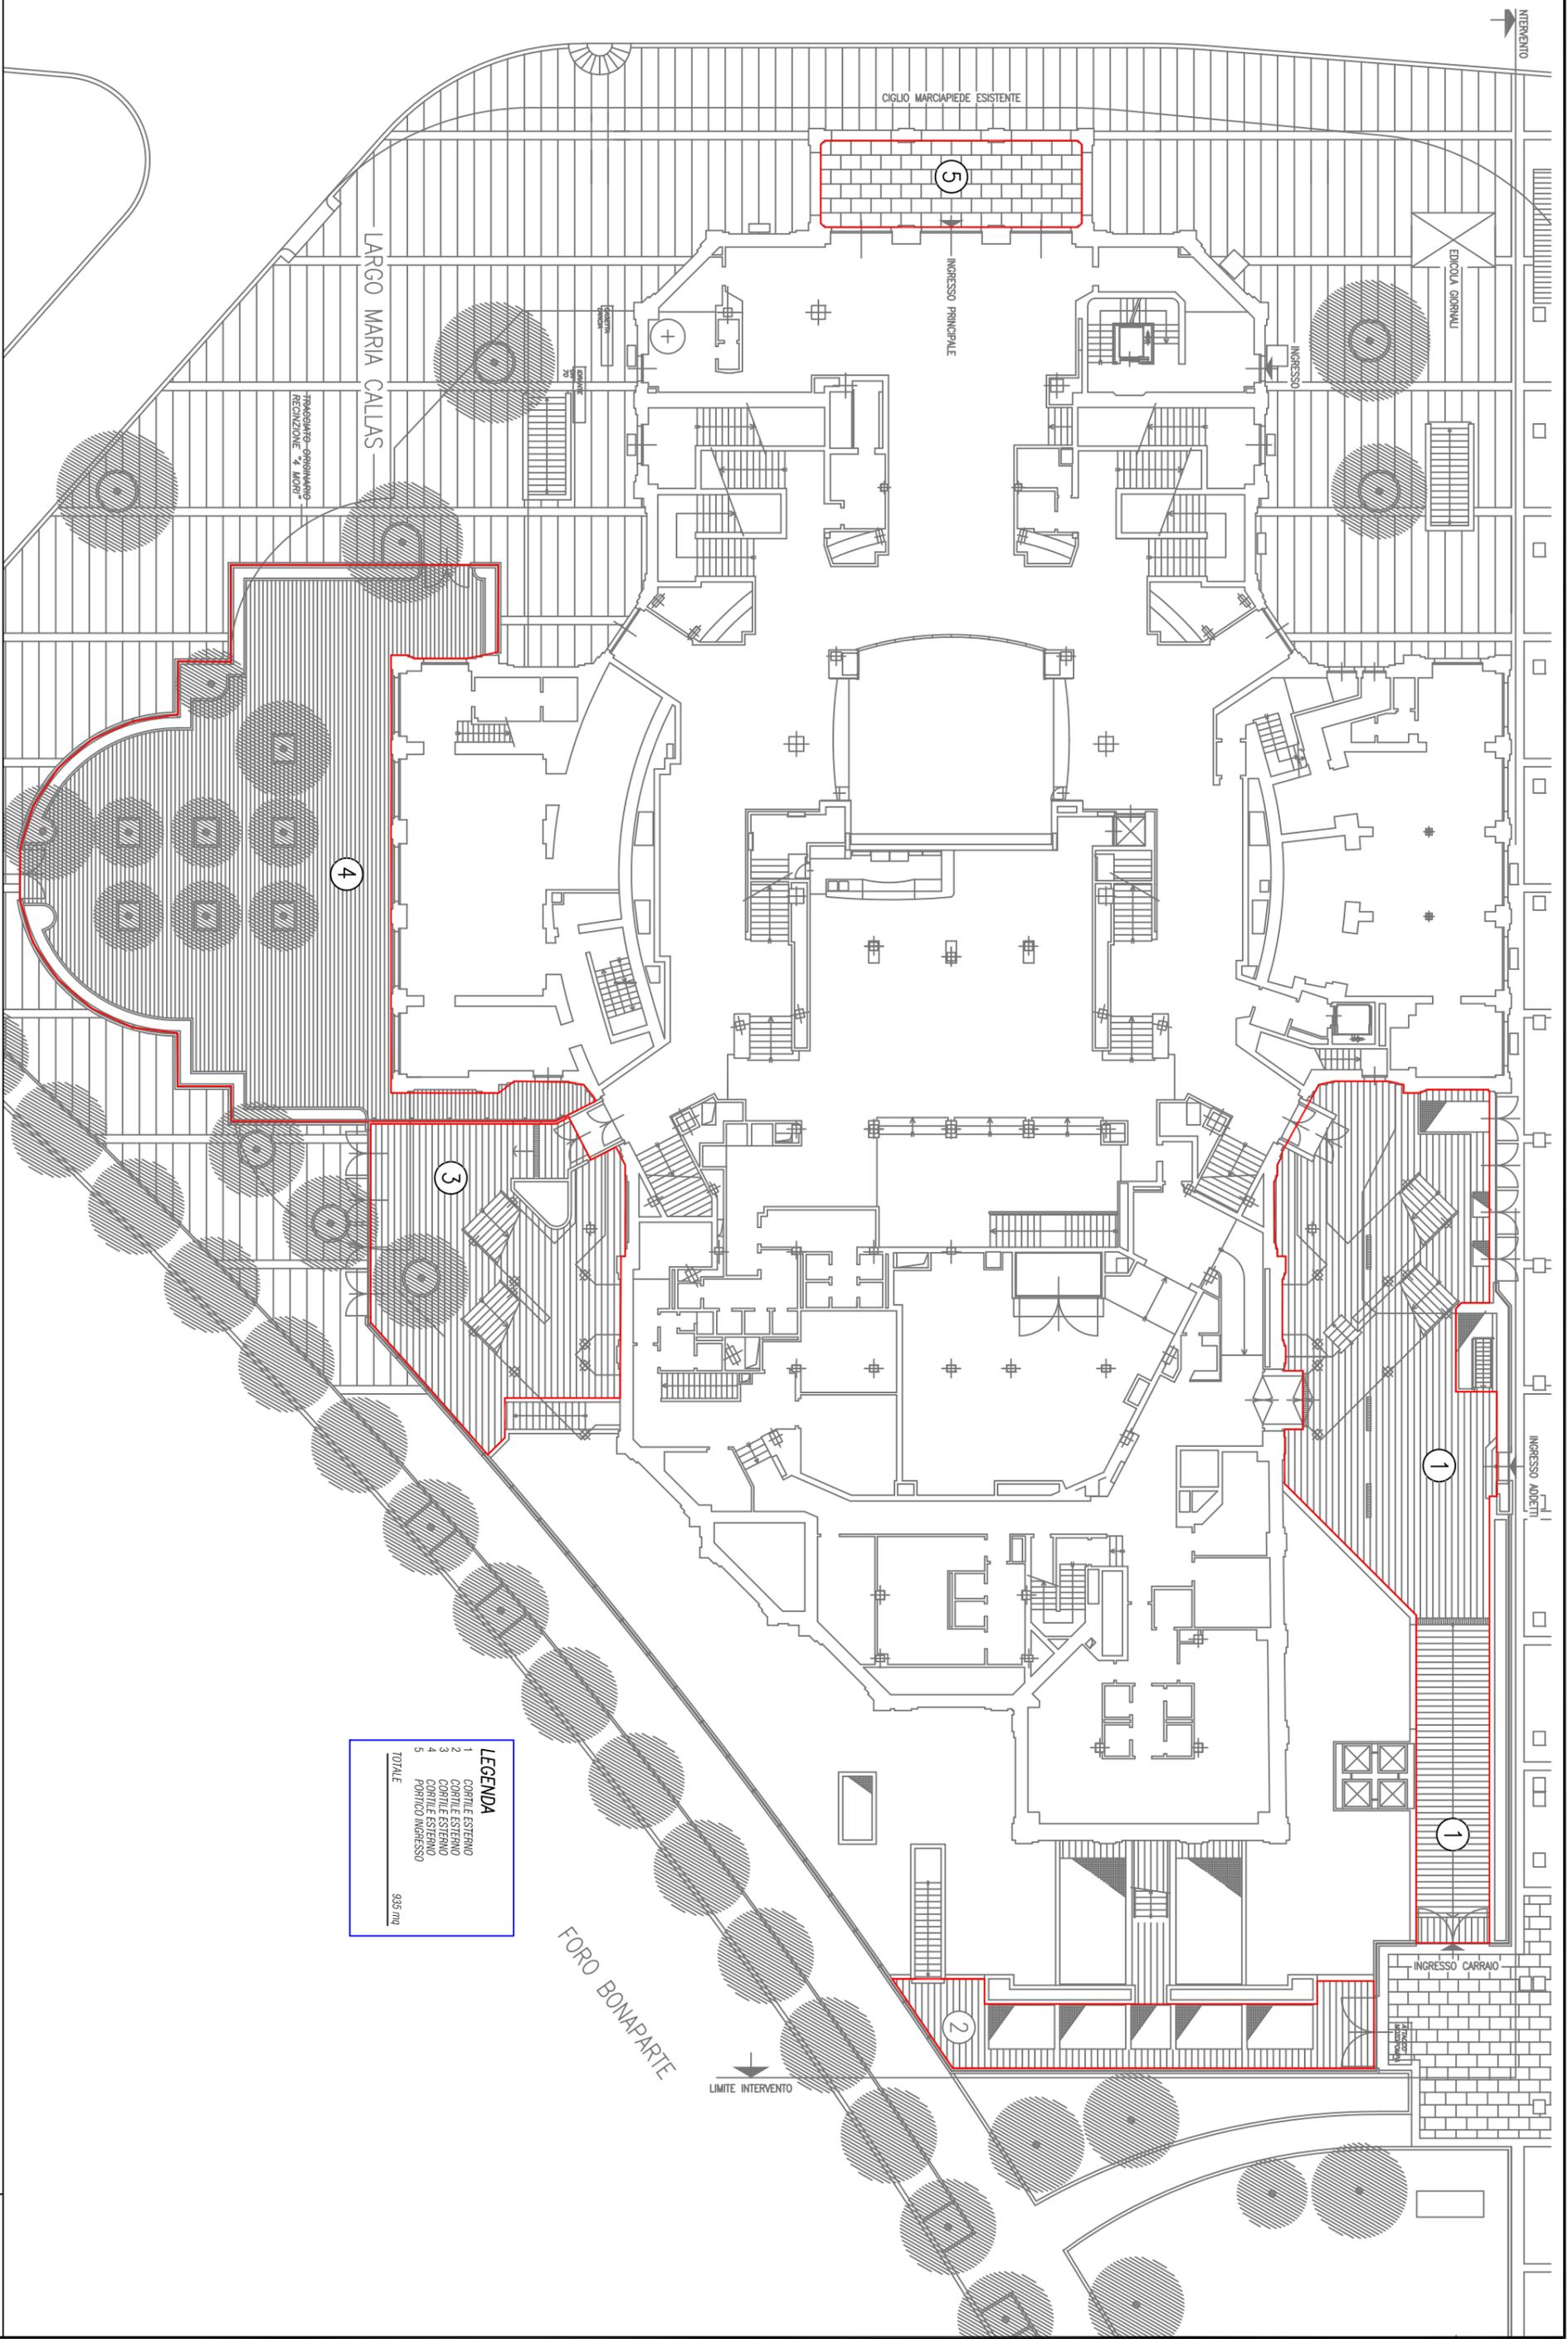

LEGENDA	
1	CORTILE ESTERNO
2	CORTILE ESTERNO
3	CORTILE ESTERNO
4	CORTILE ESTERNO
5	PORTICO INGRESSO
TOTALE 935 cm	

# PIANTA ESTERNO